


Auditorium du collège Ahuntsic	
Titre:	Plantation
Échelle:	1/4" = 1'

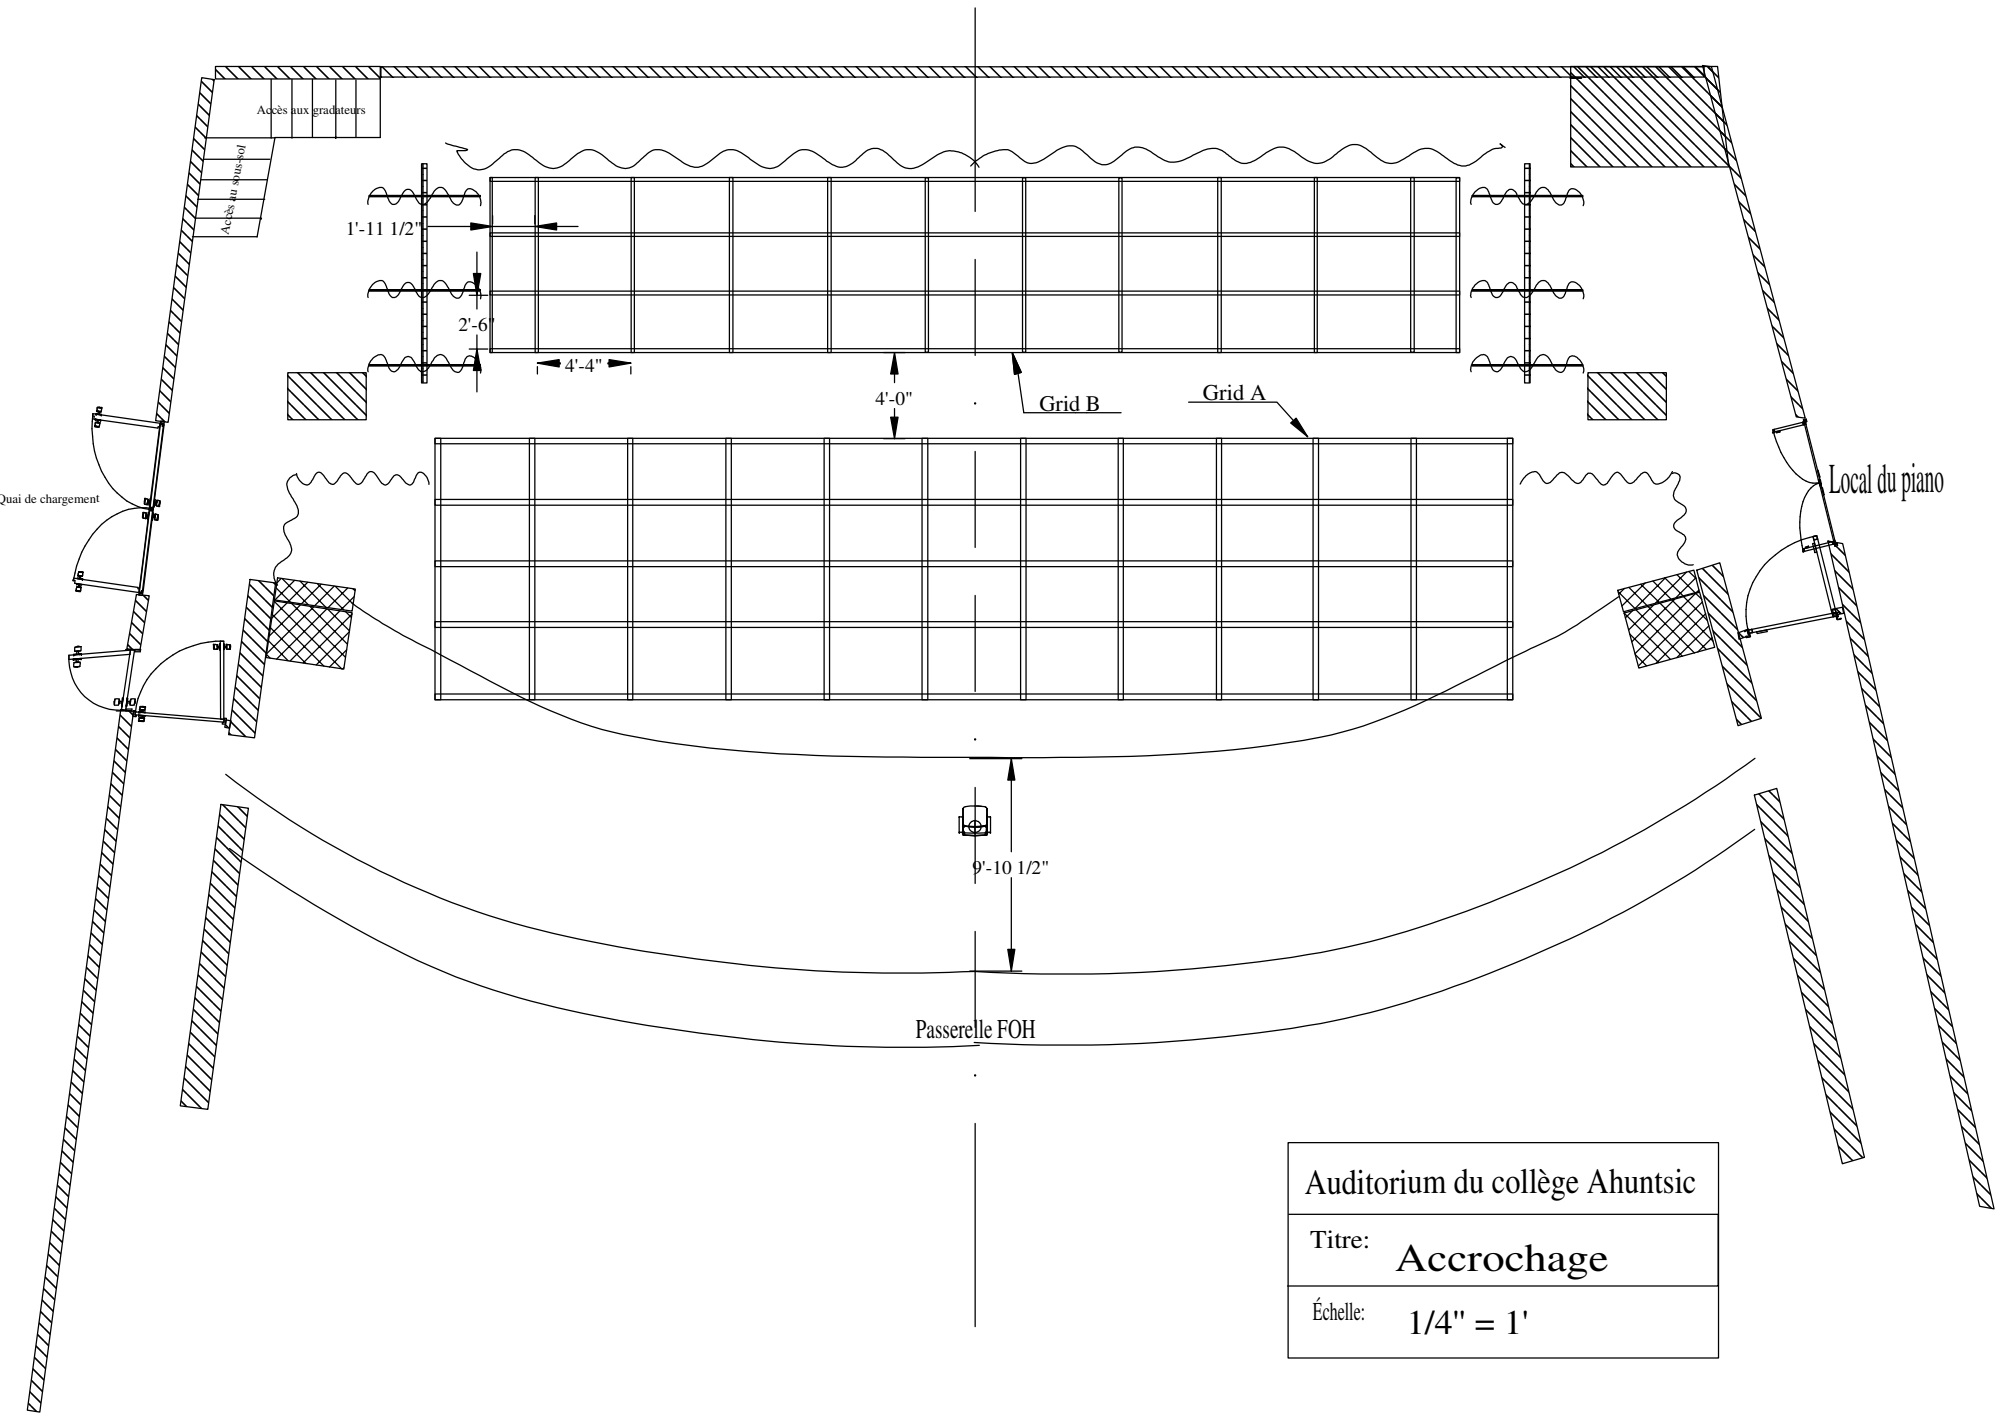

Auditorium du collège Ahuntsic

Titre: **Accrochage**

Échelle: 1/4" = 1'

